

Утверждена

(наименование документа об утверждении, включая наименования

органов государственной власти или органов местного


самоуправления, принявших решение об утверждении схемы

или подписавших соглашение о перераспределении земельных участков)

от _____ № _____

Схема расположения земельного участка или земельных участков на кадастровом плане территории

Условный номер земельного участка —		
Площадь земельного участка 2500 м ²		
Обозначение характерных точек границ	Координаты, м	
	X	Y
1	2	3
7	385630.64	1287382.69
6	385654.86	1287395.03
5	385656.02	1287395.62
4	385665.87	1287399.15
3	385666.16	1287398.49
2	385668.59	1287399.74
1	385646.08	1287423.01
8	385569.92	1287380.66
9	385581.95	1287358.40
7	385630.64	1287382.69

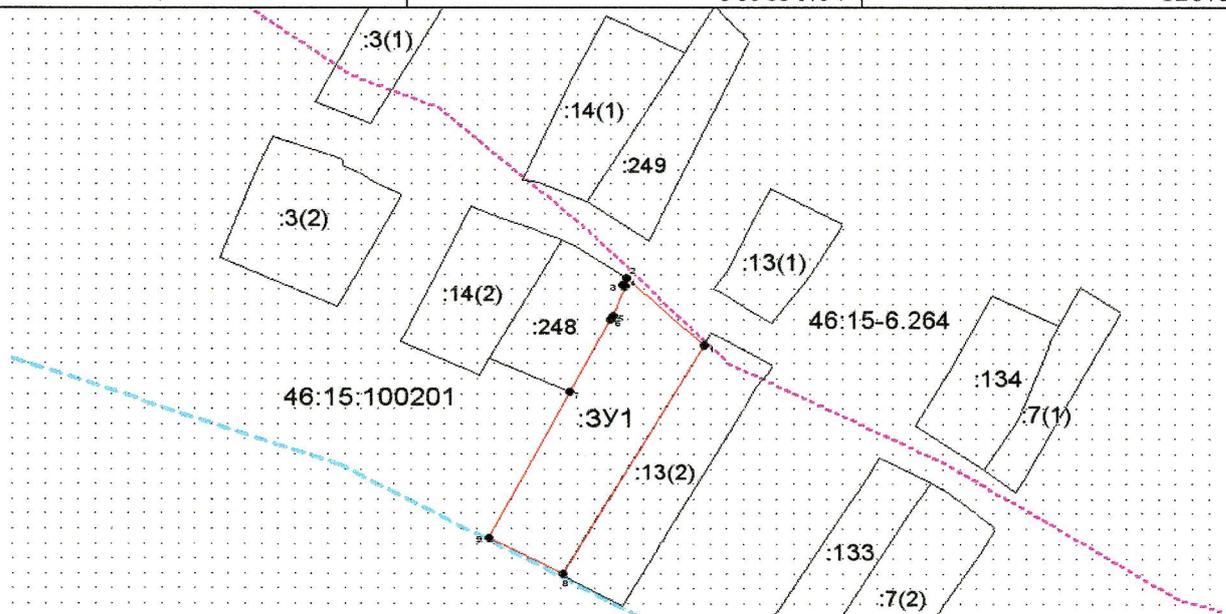

Система координат: МСК-46
Масштаб 1:2000

Условные обозначения:

- — граница образуемого земельного участка,
- — граница учтенного земельного участка,
- - - граница кадастрового квартала,
- — характерная точка границы земельного участка.