


Приложение
~~Утверждена~~
и постановлением Администрации
(наименование документа об утверждении, включая
Медвенского района
наименования органов государственной власти или
Чурапчинского района
органов местного самоуправления, принявших
решение об утверждении схемы или подписавших
соглашение о перераспределении земельных участков)

от 09.04.2015 № 205-па

Схема расположения земельного участка или земельных участков на кадастровом плане территории

Условный номер земельного участка <u>46:15:110101:3У1</u>		
(указывается в случае, если предусматривается образование двух и более земельных участков)		
Площадь земельного участка 25 м² (указывается проектная площадь образуемого земельного участка, вычисленная с использованием технологических и программных средств, в том числе размещенных на официальном сайте федерального органа исполнительной власти, уполномоченного Правительством Российской Федерации на осуществление государственного кадастрового учета, государственной регистрации прав, ведение Единого государственного реестра недвижимости и предоставление сведений, содержащихся в Едином государственном реестре недвижимости, в информационно-телекоммуникационной сети "Интернет" (далее - официальный сайт), с округлением до 1 квадратного метра. Указанное значение площади земельного участка может быть уточнено при проведении кадастровых работ не более чем на десять процентов)		
Обозначение характерных точек границ	Координаты, м	
	X	Y
1	2	3
1	384914,06	1301568,07
2	384914,97	1301573,15
3	384909,31	1301572,73
4	384909,63	1301567,73
1	384914,06	1301568,07

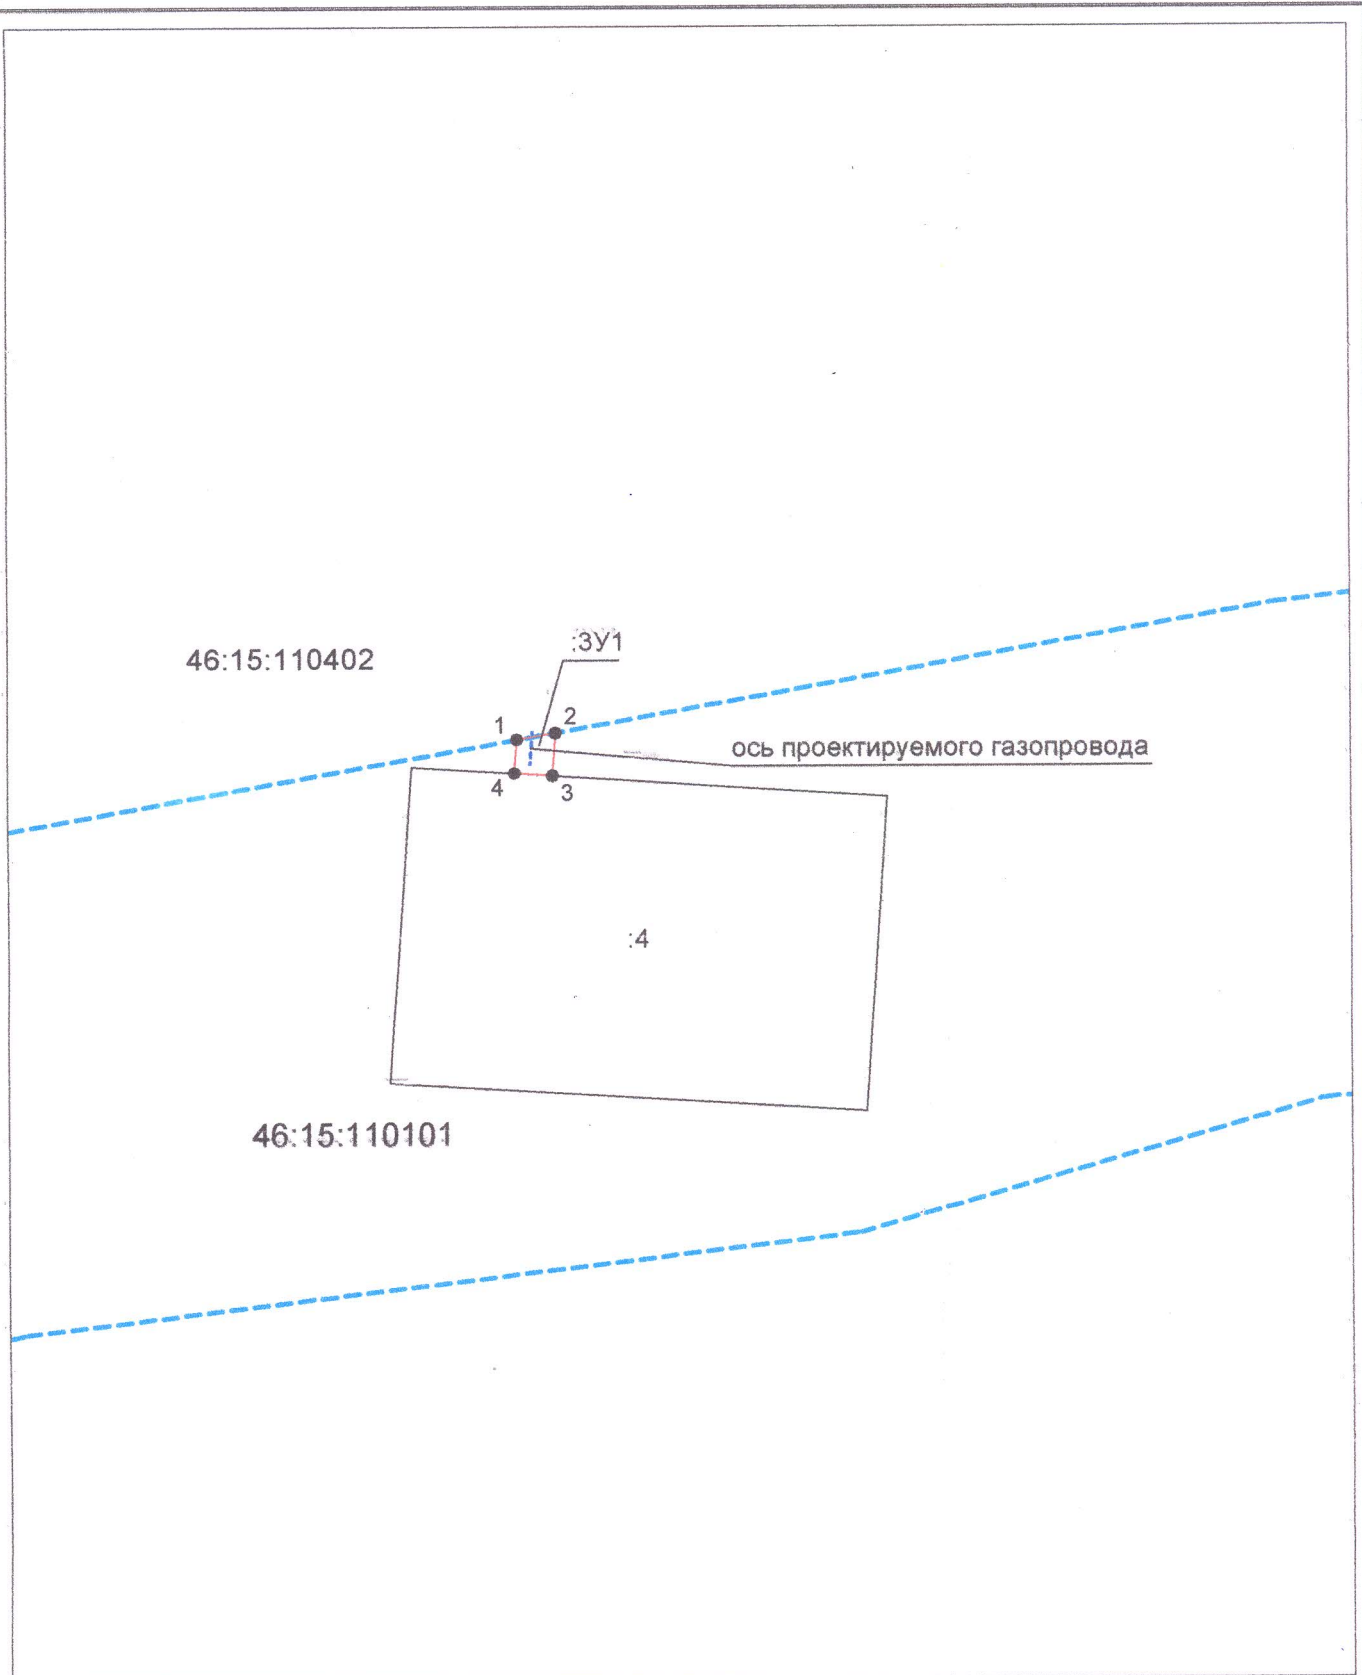

Система координат: МСК-46
Масштаб 1:1000

Условные обозначения:

- — граница образуемого земельного участка,
- — граница учтенного земельного участка,
- - - — граница кадастрового квартала,
- — характерная точка границы земельного участка.