


Приложение
Утверждена
к постановлению Администрации
(наименование документа об утверждении, включая
наименование органов государственной власти или
Иркутского района
Иркутской области
органов местного самоуправления, принявших
решение об утверждении схемы или подписавших
соглашение о перераспределении земельных участков)

от 09.04.2025 № 205-па

Схема расположения земельного участка или земельных участков на кадастровом плане территории

Условный номер земельного участка 46:15:110101:3У1		
(указывается в случае, если предусматривается образование двух и более земельных участков)		
Площадь земельного участка 56 м² (указывается проектная площадь образуемого земельного участка, вычисленная с использованием технологических и программных средств, в том числе размещенных на официальном сайте федерального органа исполнительной власти, уполномоченного Правительством Российской Федерации на осуществление государственного кадастрового учета, государственной регистрации прав, ведение Единого государственного реестра недвижимости и предоставление сведений, содержащихся в Едином государственном реестре недвижимости, в информационно-телекоммуникационной сети "Интернет" (далее - официальный сайт), с округлением до 1 квадратного метра. Указанное значение площади земельного участка может быть уточнено при проведении кадастровых работ не более чем на десять процентов)		
Обозначение характерных точек границ	Координаты, м	
	X	Y
1	2	3
1	384964,12	1302244,43
2	384963,64	1302249,41
3	384952,39	1302248,33
4	384953,11	1302243,37
1	384964,12	1302244,43

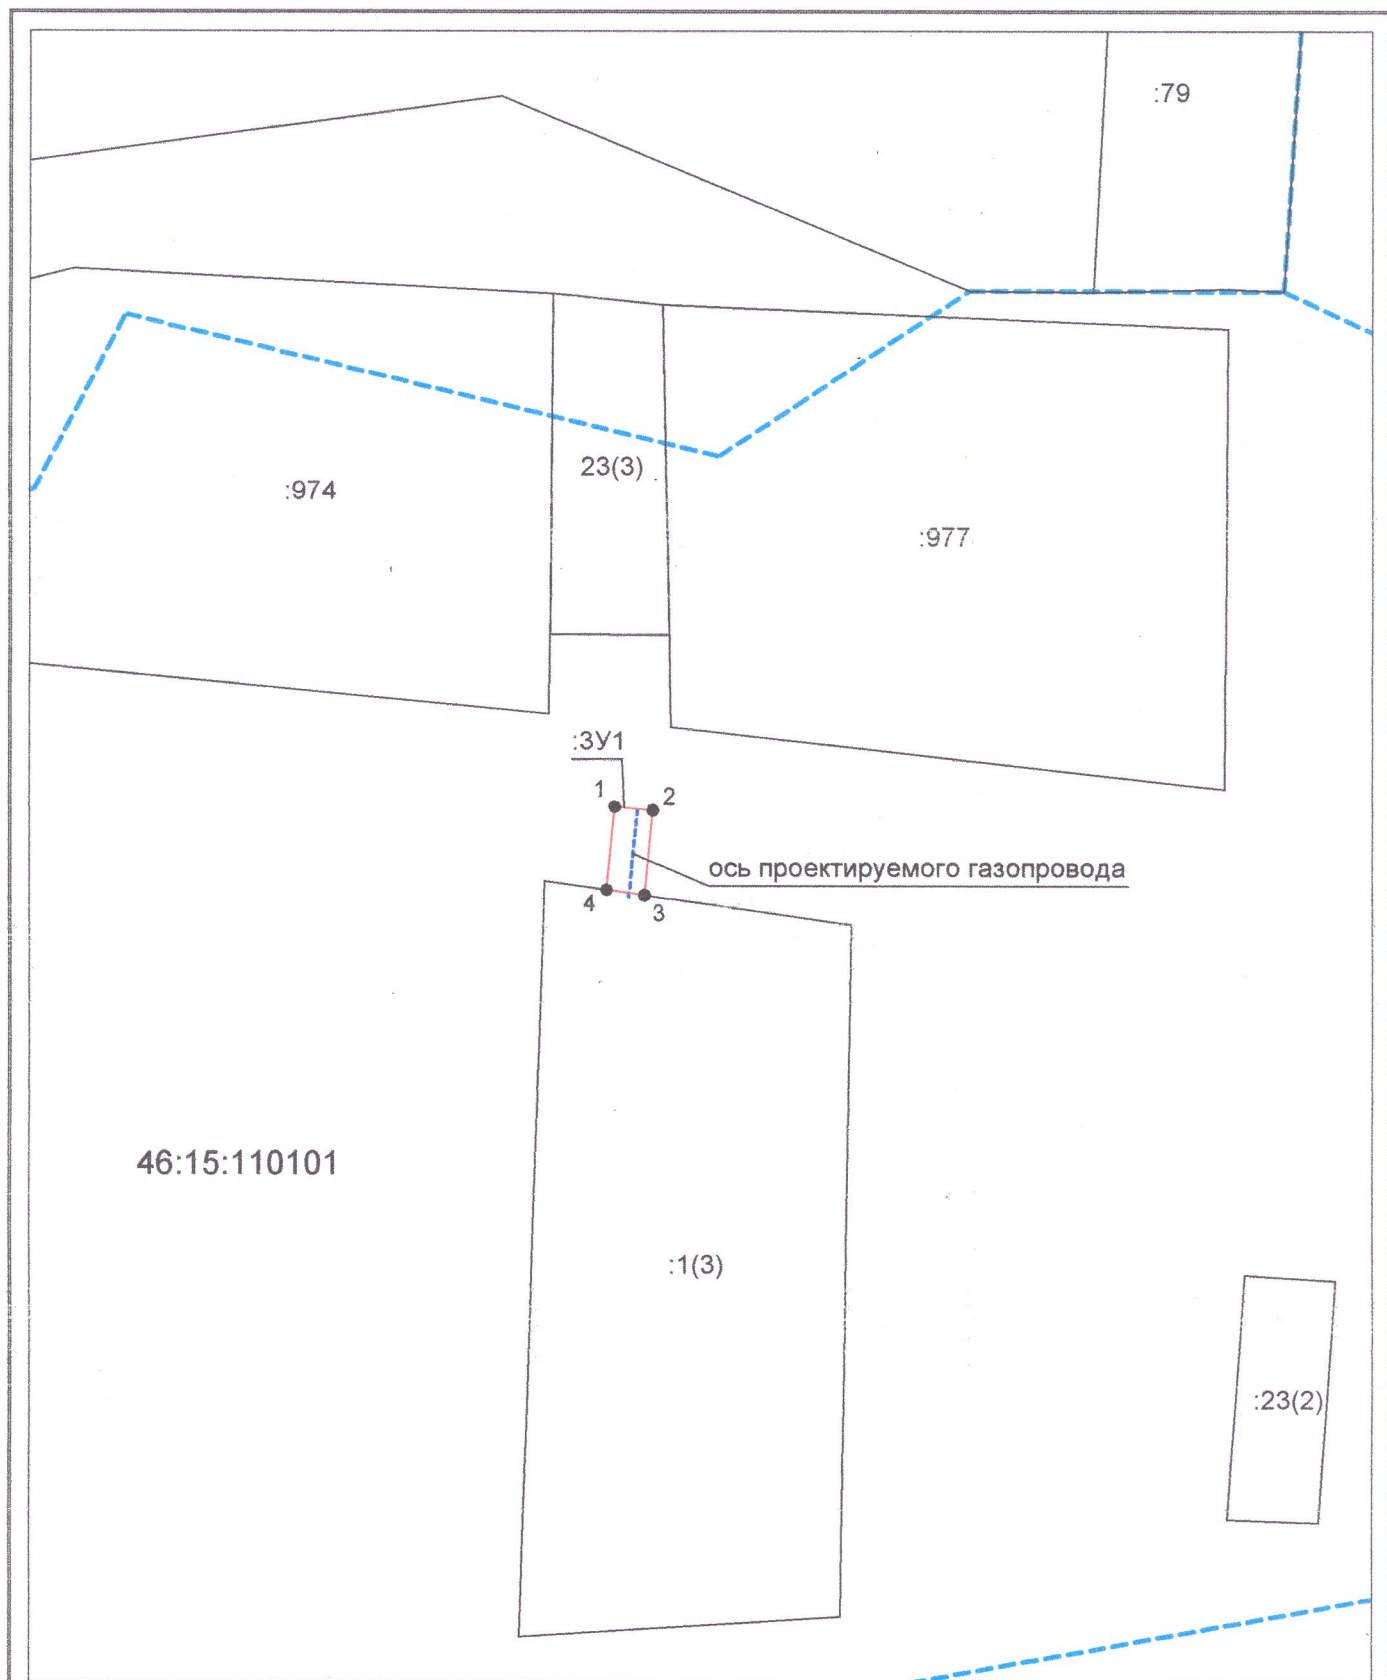

Система координат: МСК-46
Масштаб 1:1000

Условные обозначения:

- — граница образуемого земельного участка,
- — граница учтенного земельного участка,
- - - — граница кадастрового квартала,
- — характерная точка границы земельного участка.