

Схема расположения земельного участка или земельных участков на
кадастровом плане территории, подготовка которой осуществляется в форме
документа на бумажном носителе

Утверждена

(наименование документа об утверждении, включая наименования

органов государственной власти или органов местного

самоуправления, принявших решение об утверждении схемы


или подписавших соглашение о перераспределении земельных участков)

от _____ № _____

Схема расположения земельного участка или земельных участков на кадастровом плане
территории

Условный номер земельного участка (указывается в случае, если предусматривается образование двух и более земельных участков)			=
Площадь земельного участка			<u>2000</u> м ²
(указывается проектная площадь образуемого земельного участка, вычисленная с использованием федеральной государственной географической информационной системы, обеспечивающей функционирование национальной системы пространственных данных, которой является федеральная государственная географическая информационная система "Единая цифровая платформа "Национальная система пространственных данных" (далее - информационная система), или иных технологических и программных средств с округлением до 1 квадратного метра. Указанное значение площади земельного участка может быть уточнено при проведении кадастровых работ не более чем на десять			
Обозначение характерных точек границы	Координаты, м (указываются в случае подготовки схемы расположения земельного участка с использованием технологических и программных средств, в том числе размещенных на официальном сайте. Значения координат, полученные с использованием указанных технологических и программных средств, указываются с округлением до 0,01 метра)		
	X	Y	
	1	2	3
1	400098.62	1298481.81	
н2	400099.74	1298485.72	
н3	400115.57	1298529.79	
н4	400079.79	1298543.06	
н5	400061.30	1298493.38	
6	400072.35	1298489.95	
7	400096.18	1298482.47	
1	400098.62	1298481.81	

Схема расположения земельного участка или земельных участков на кадастровом плане территории

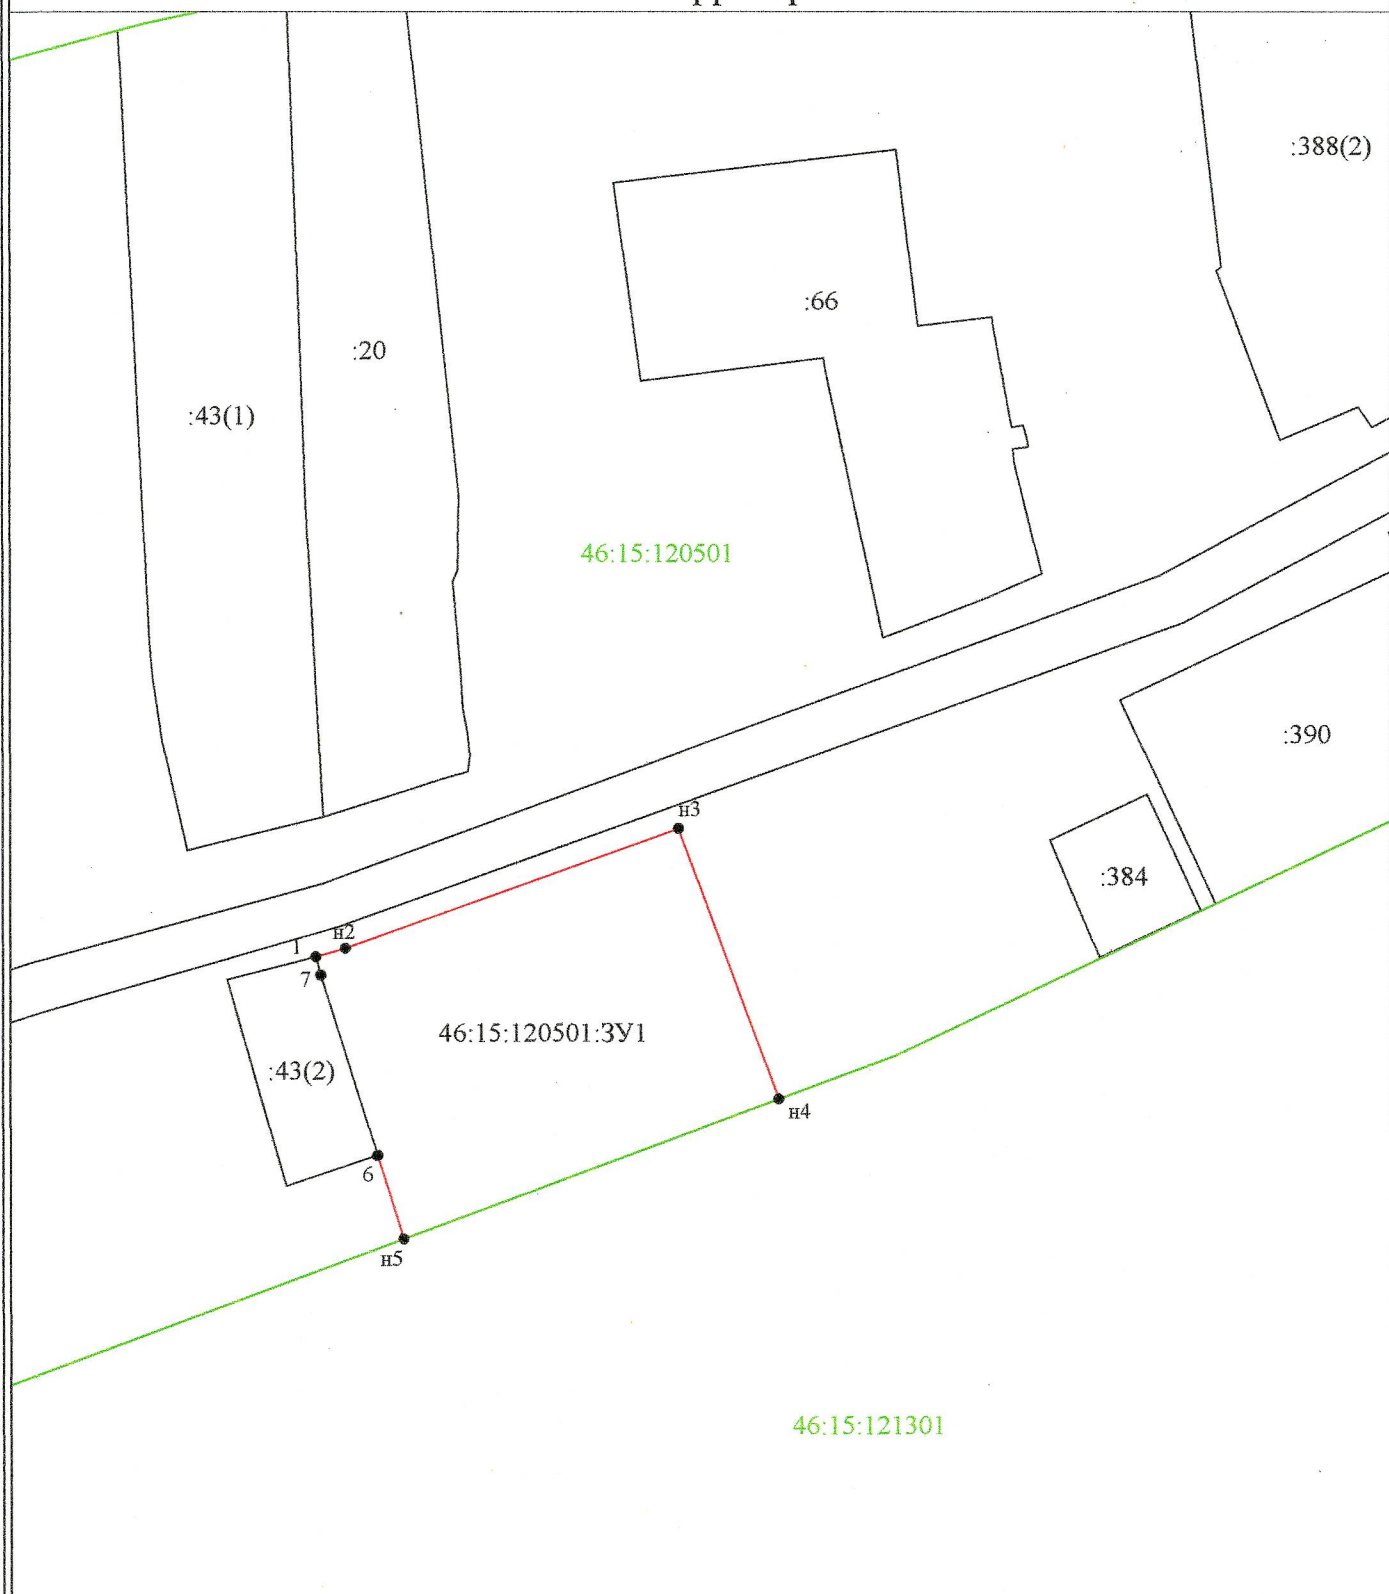

Масштаб 1:1000

Условные обозначения:

● 1 - характерная точка границы, сведения о которой позволяют однозначно определить её на местности

— - вновь образованная часть границы, сведения о которой достаточны для определения её местоположения

— - существующая часть границы, имеющиеся в ЕГРН сведения о которой достаточны для определения её местоположения

— - граница кадастрового квартала

:3У1 - обозначение земельного участка

46:15:120501 - обозначение кадастрового квартала