

Утверждена

Госпаломовским

(наименование документа об утверждении, включая наименования органов государственной власти или

Администрации Мировского

органов местного самоуправления, принявших решение об утверждении схемы или

революции Куршев Плески

подписавших соглашение о перераспределении земельных участков)

от

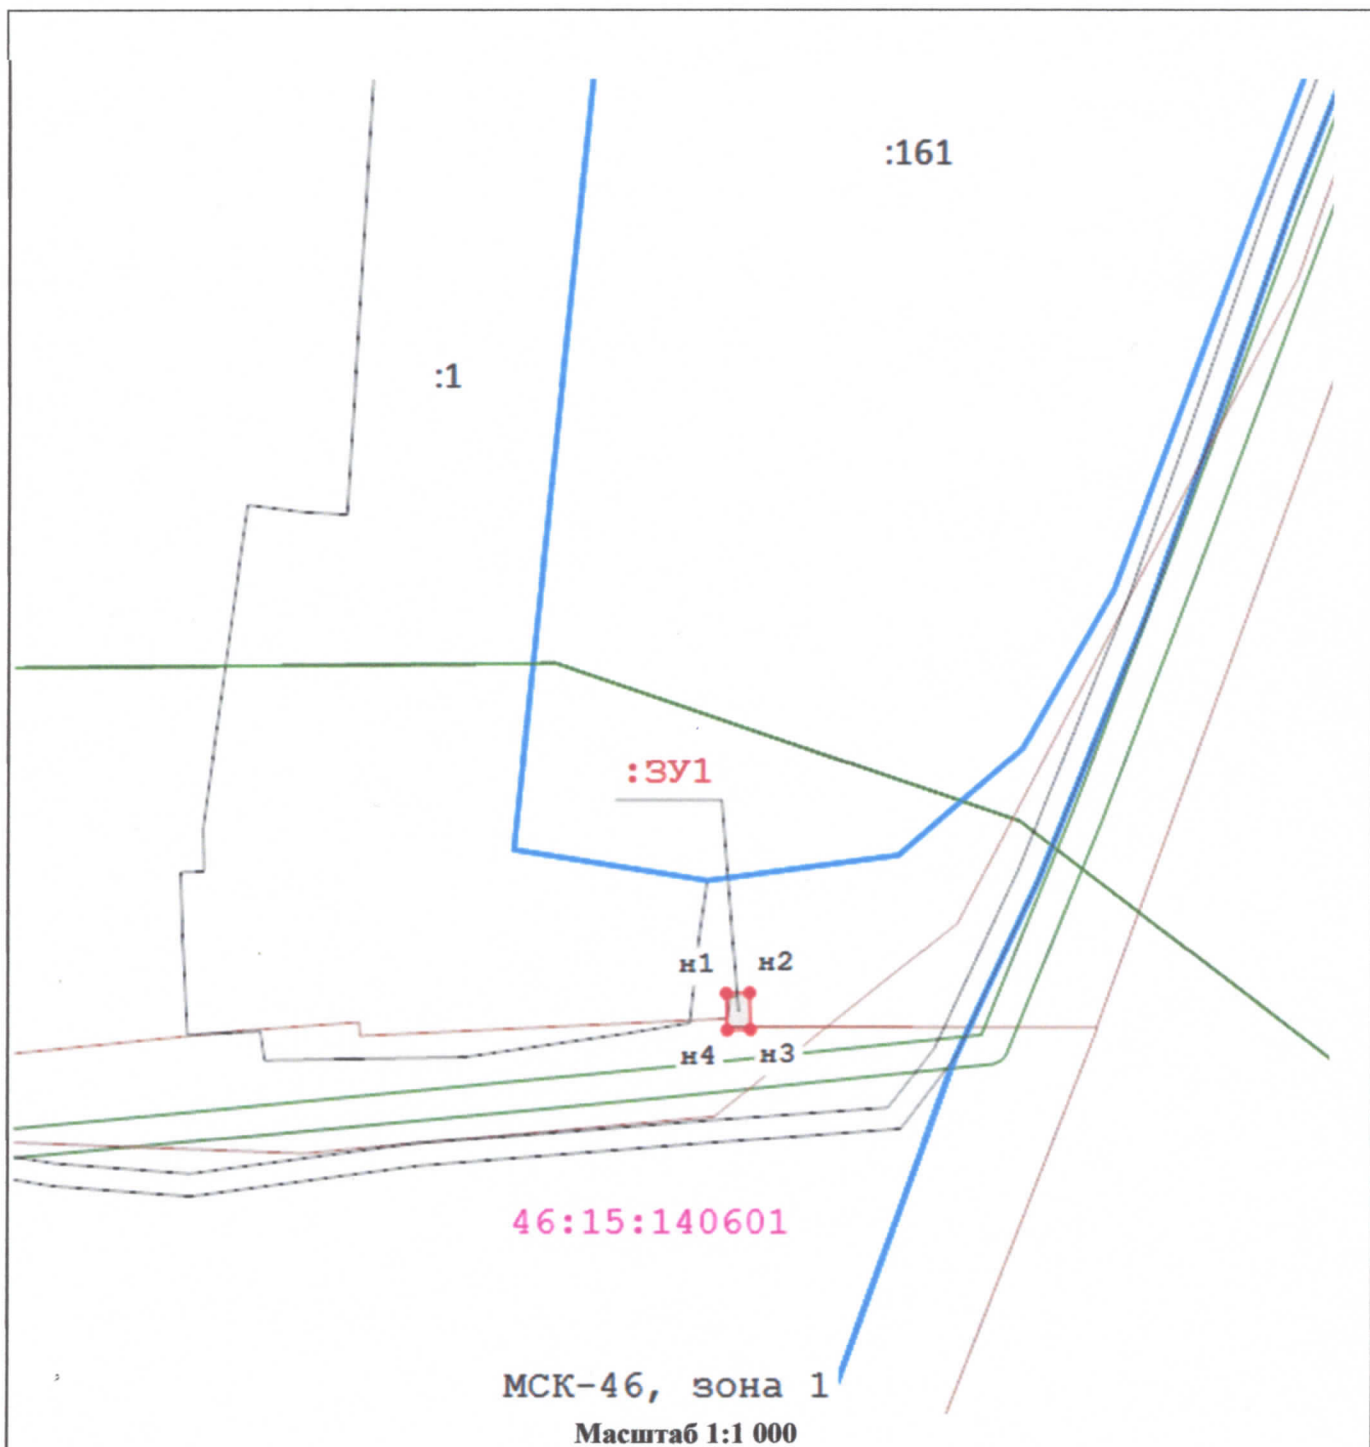
24.11.2024

№








484-кв

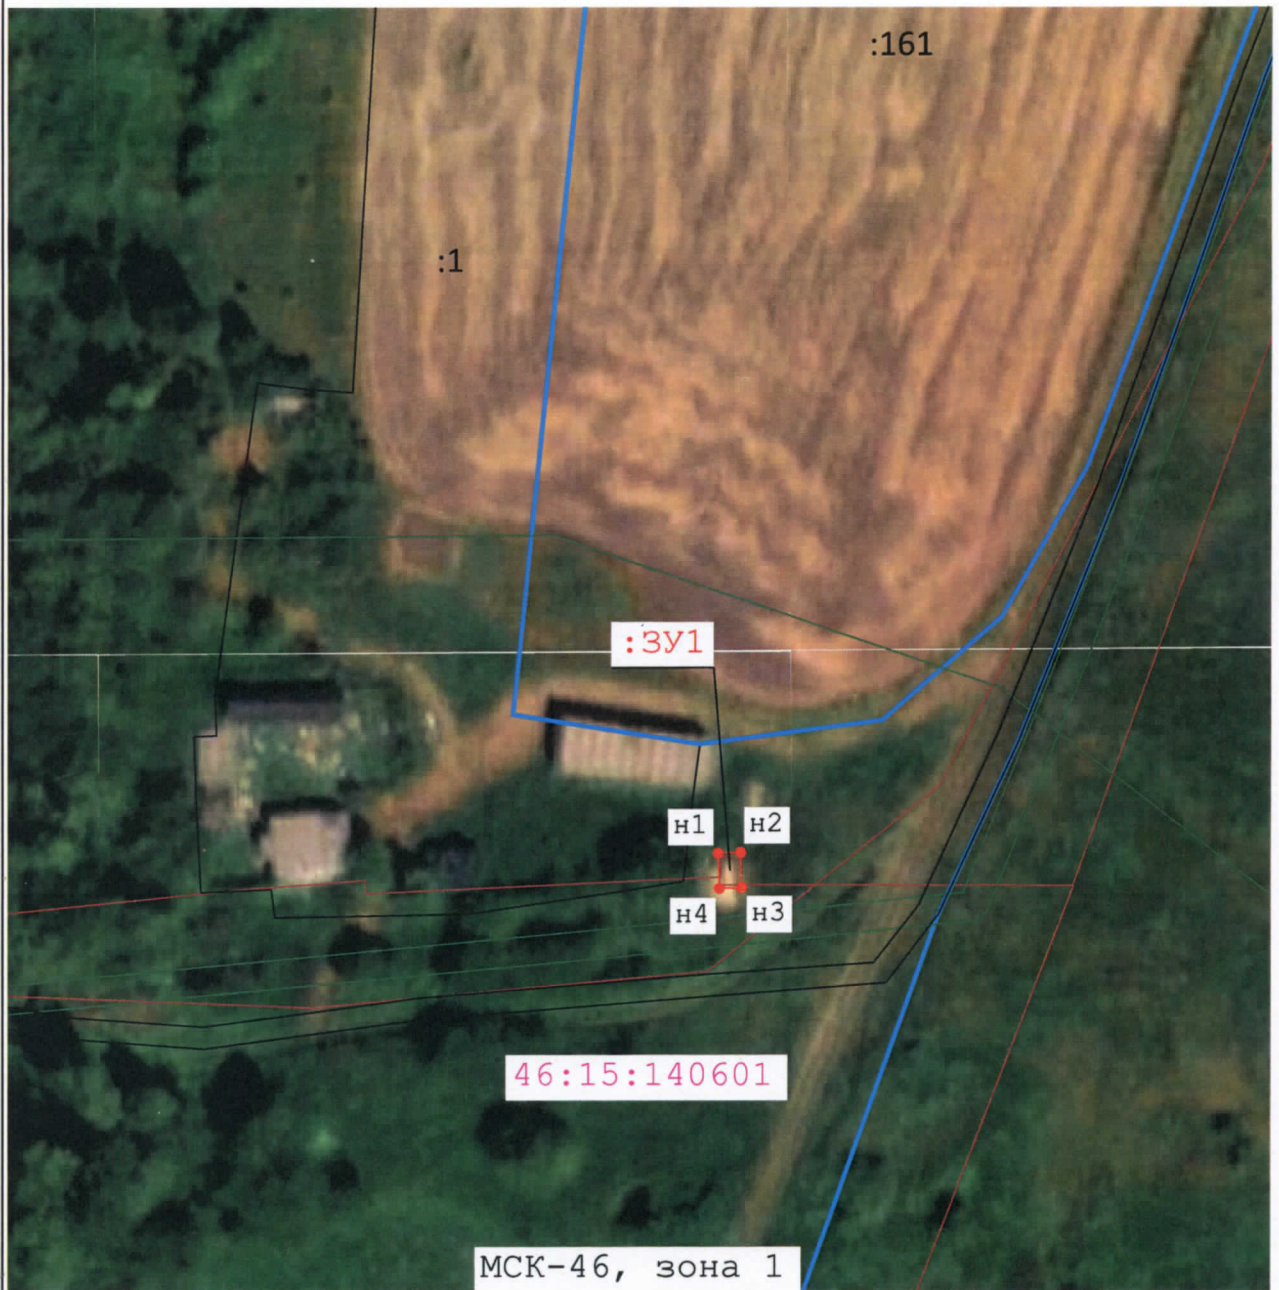
Схема расположения земельного участка или земельных участков на кадастровом плане территории

Площадь земельного участка		15 м ²
<small>(указывается проектная площадь образуемого земельного участка, вычисленная с использованием технологических и программных средств, в том числе размещенных на официальном сайте федерального органа исполнительной власти, уполномоченного Правительством Российской Федерации на осуществление государственного кадастрового учета, государственной регистрации прав, ведение Единого государственного реестра недвижимости и предоставление сведений, содержащихся в Едином государственном реестре недвижимости, в информационно-телекоммуникационной сети "Интернет" (далее - официальный сайт), с округлением до 1 квадратного метра. Указанное значение площади земельного участка может быть уточнено при проведении кадастровых работ не более чем на десять процентов)</small>		
Обозначение характерных точек границ	Координаты, МСК-46, зона 1, м	
	<small>(указываются в случае подготовки схемы расположения земельного участка с использованием технологических и программных средств, в том числе размещенных на официальном сайте. Значения координат, полученные с использованием указанных технологических и программных средств, указываются с округлением до 0,01 метра)</small>	
	X	Y
1	2	3
н1	388 901,42	1 279 206,77
н2	388 901,50	1 279 209,85
н3	388 896,64	1 279 209,97
н4	388 896,57	1 279 206,89
н1	388 901,42	1 279 206,77










Условные обозначения:

-  - Существующая часть границы, имеющиеся в ГКН сведения о которой достаточны для определения ее местоположения
-  - Вновь образованная часть границы, сведения о которой достаточны для определения ее местоположения
-  н1 - Образуемая точка, сведения о которой позволяют однозначно определить ее местоположение
-  :3У1 - Обозначение образуемого земельного участка
-  46:15:140601 - Номер кадастрового квартала
-  - Граница кадастрового квартала
-  - Граница населенного пункта



Масштаб 1:1 000

Условные обозначения:

-  - Существующая часть границы, имеющиеся в ГКН сведения о которой достаточны для определения ее местоположения
-  - Вновь образованная часть границы, сведения о которой достаточны для определения ее местоположения
-  н1 - Образуемая точка, сведения о которой позволяют однозначно определить ее местоположение
-  :3У1 - Обозначение образуемого земельного участка
-  46:15:140601 - Номер кадастрового квартала
-  - Граница кадастрового квартала
-  - Граница населенного пункта