

Утверждена

Госмамонов, Есимов

(наименование документа об утверждении, включая наименования органов государственной власти или

Администрация Муфсинского

органов местного самоуправления, принявших решение об утверждении схемы или

Седова Курбанов Тасит

подписавших соглашение о перераспределении земельных участков)

от


24.11.2024

№

484-из

Схема расположения земельного участка или земельных участков на кадастровом плане территории



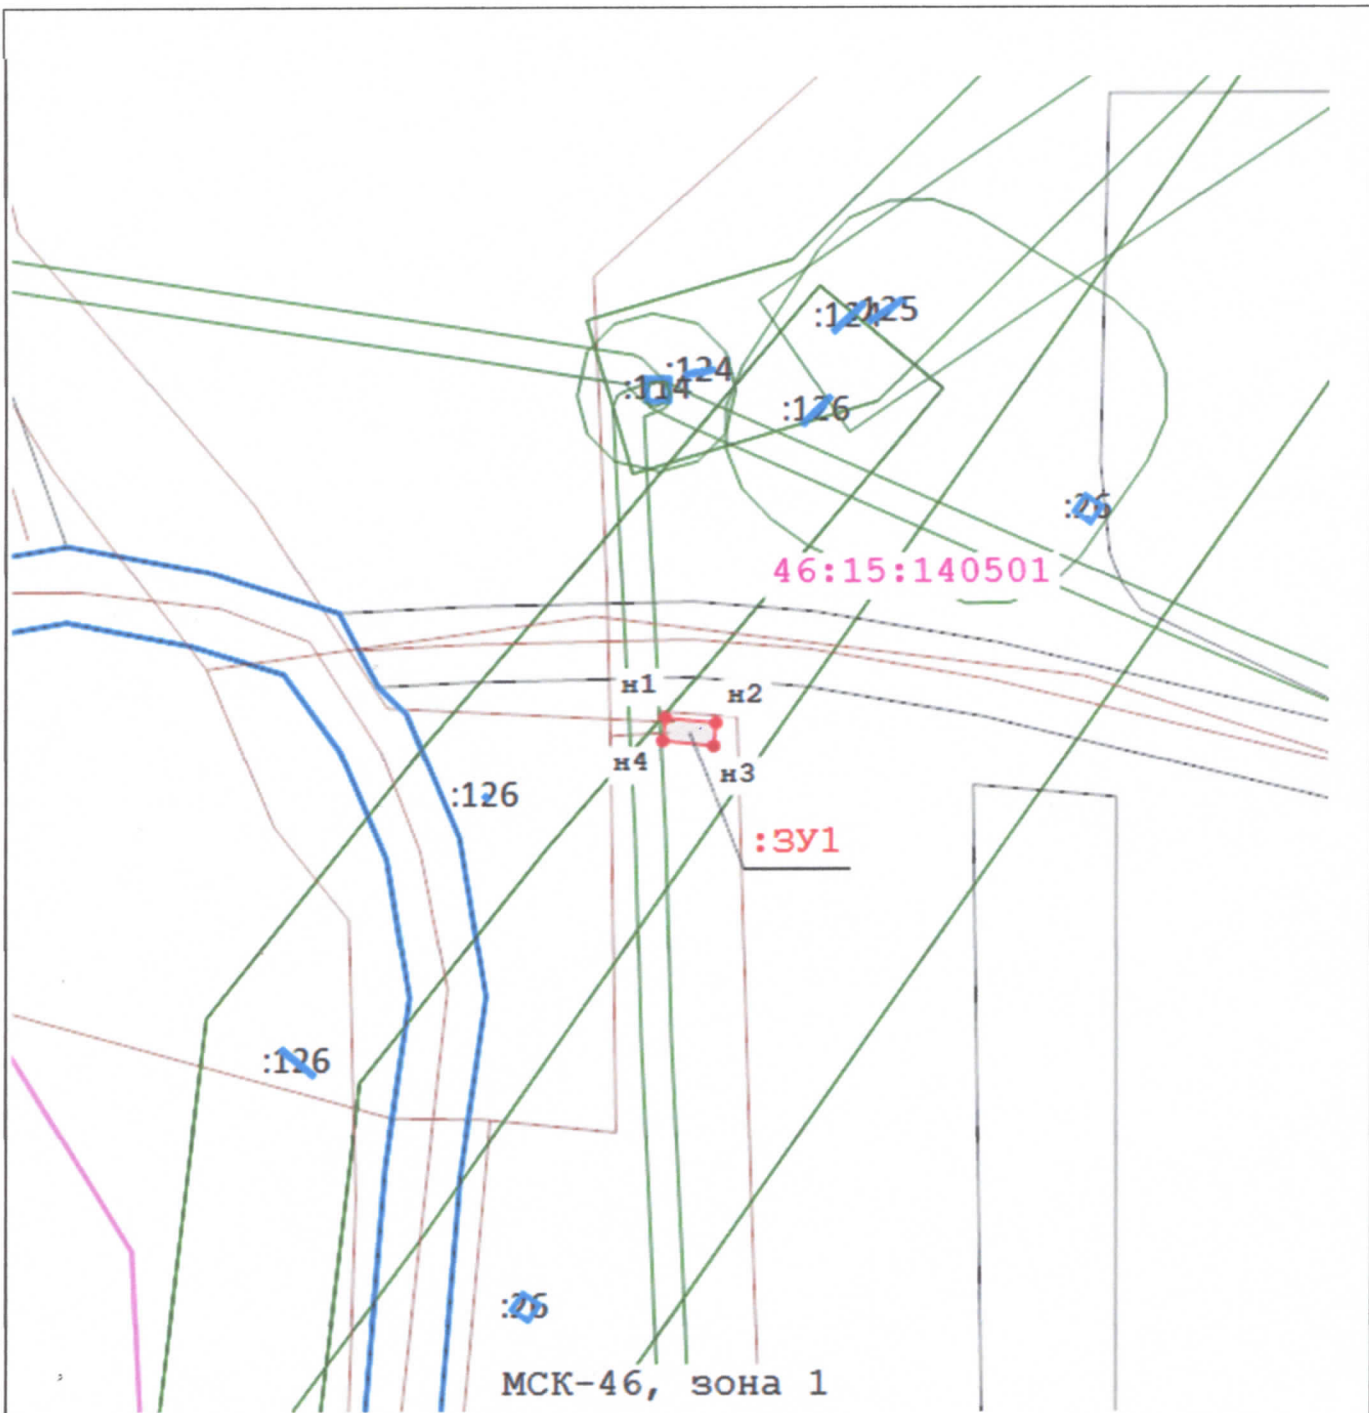




| | | |
|--|---|--------------|
| Площадь земельного участка <u>21</u> м ² | | |
| <small>(указывается проектная площадь образуемого земельного участка, вычисленная с использованием технологических и программных средств, в том числе размещенных на официальном сайте федерального органа исполнительной власти, уполномоченного Правительством Российской Федерации на осуществление государственного кадастрового учета, государственной регистрации прав, ведение Единого государственного реестра недвижимости и предоставление сведений, содержащихся в Едином государственном реестре недвижимости, в информационно-телекоммуникационной сети "Интернет" (далее - официальный сайт), с округлением до 1 квадратного метра. Указанное значение площади земельного участка может быть уточнено при проведении кадастровых работ не более чем на десять процентов)</small> | | |
| Обозначение характерных точек границ | Координаты, МСК-46, зона 1, м | |
| | <small>(указываются в случае подготовки схемы расположения земельного участка с использованием технологических и программных средств, в том числе размещенных на официальном сайте. Значения координат, полученные с использованием указанных технологических и программных средств, указываются с округлением до 0,01 метра)</small> | |
| | X | Y |
| 1 | 2 | 3 |
| н1 | 389 248,75 | 1 281 455,14 |
| н2 | 389 248,07 | 1 281 461,87 |
| н3 | 389 245,02 | 1 281 461,57 |
| н4 | 389 245,70 | 1 281 454,83 |
| н1 | 389 248,75 | 1 281 455,14 |




МСК-46, зона 1

Масштаб 1:1 000

Условные обозначения:



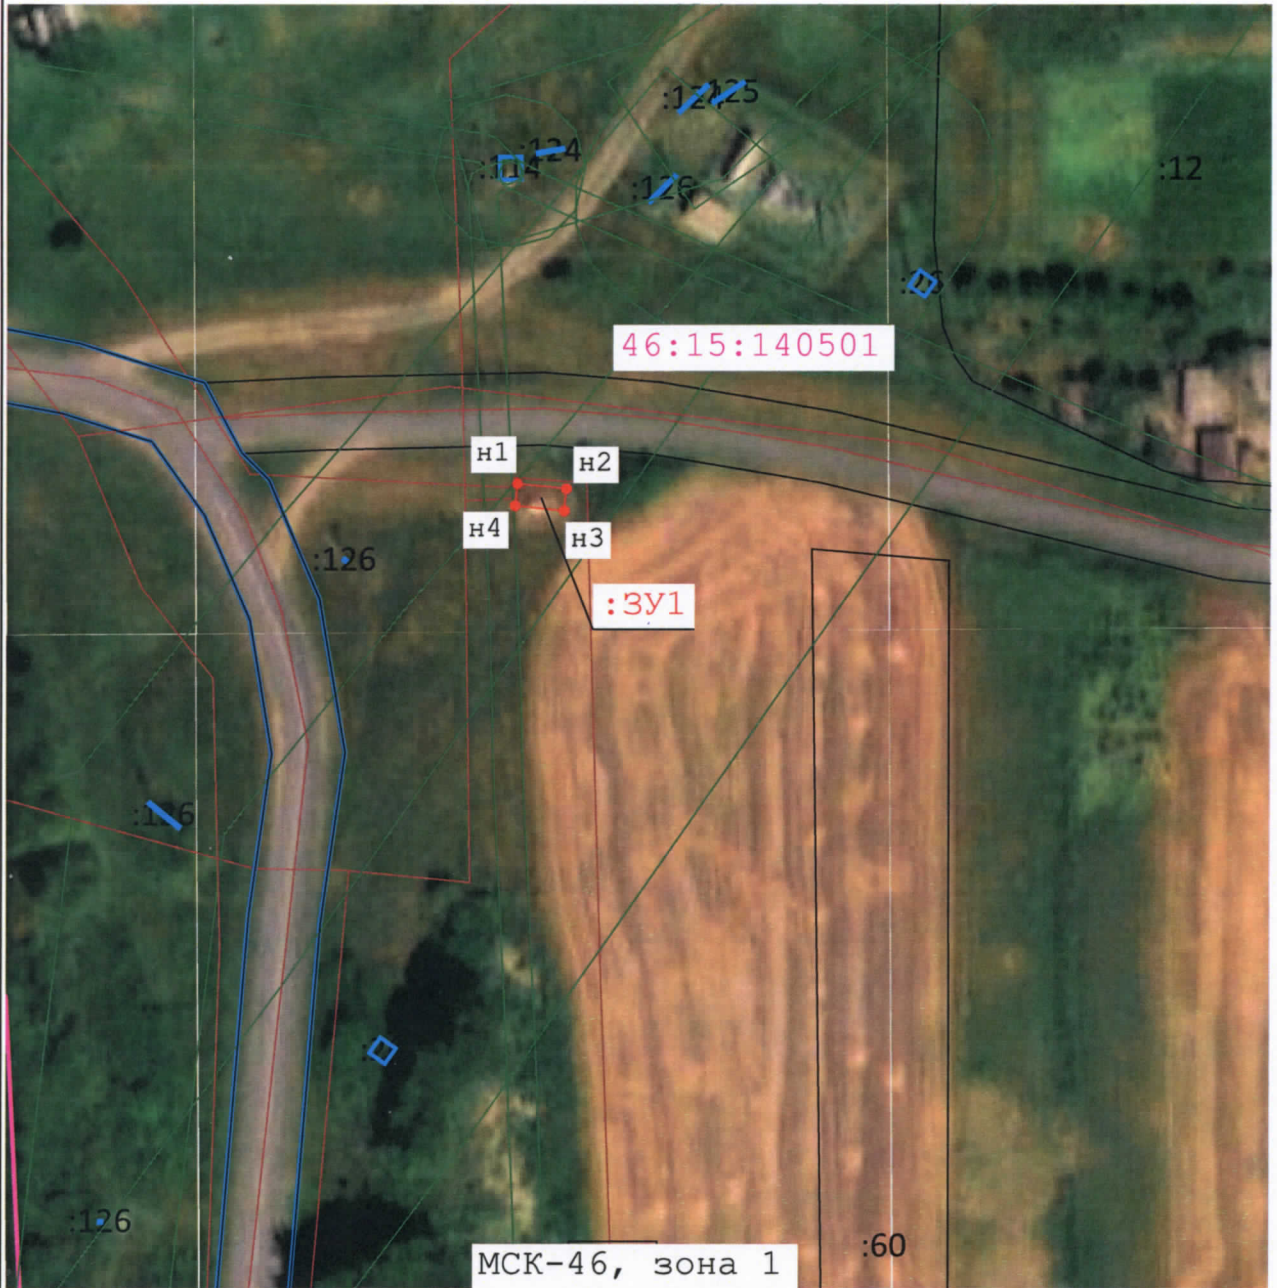




-  - Существующая часть границы, имеющиеся в ГКН сведения о которой достаточны для определения ее местоположения
-  - Вновь образованная часть границы, сведения о которой достаточны для определения ее местоположения
-  н1 - Образуемая точка, сведения о которой позволяют однозначно определить ее местоположение
-  :3У1 - Обозначение образуемого земельного участка
-  - Граница кадастрового квартала
-  - Граница населенного пункта
-  46:15:140501 - Номер кадастрового квартала



МСК-46, зона 1

Масштаб 1:1 000

Условные обозначения:

-  - Существующая часть границы, имеющиеся в ГКН сведения о которой достаточны для определения ее местоположения
-  - Вновь образованная часть границы, сведения о которой достаточны для определения ее местоположения
-  n1 - Образуемая точка, сведения о которой позволяют однозначно определить ее местоположение
-  :3У1 - Обозначение образуемого земельного участка
-  - Граница кадастрового квартала
-  - Граница населенного пункта
-  46:15:140501 - Номер кадастрового квартала