Приложение
к постановлению Администрации
(наименование документа об утверждении, включая
Медвенского района Курской области
наименования органов государственной власти или

органов местного самоуправления, принявших
решение об утверждении схемы или подписавших
соглашение о перераспределении земельных участков)

от 02.12.2024 № 494-па

Схема расположения земельного участка или земельных участков на кадастровом плане территории

Условный номер земельного участка —
(указывается в случае, если предусматривается образование двух и более земельных участков)

Площадь земельного участка 273 м^2
(указывается проектная площадь образуемого земельного участка, вычисленная с использованием технологических и программных средств, в том числе размещенных на официальном сайте федерального органа исполнительной власти, уполномоченного Правительством Российской Федерации на осуществление государственного кадастрового учета, государственной регистрации прав, ведение Единого государственного реестра недвижимости и предоставление сведений, содержащихся в Едином государственном реестре недвижимости, в информационно-телекоммуникационной сети "Интернет" (далее - официальный сайт), с округлением до 1 квадратного метра. Указанное значение площади земельного участка может быть уточнено при проведении кадастровых работ не более чем на десять процентов)

Обозначение характерных точек границ	Координаты, м (указываются в случае подготовки схемы расположения земельного участка с использованием технологических и программных средств, в том числе размещенных на официальном сайте. Значения координат, полученные с использованием указанных технологических и программных средств, указываются с округлением до 0,01 метра)	
	X	Y
1	2	3
1	396869,45	1297239,78
2	396892,06	1297265,37
3	396886,07	1297270,67
4	396863,46	1297245,08
1	396869,45	1297239,78

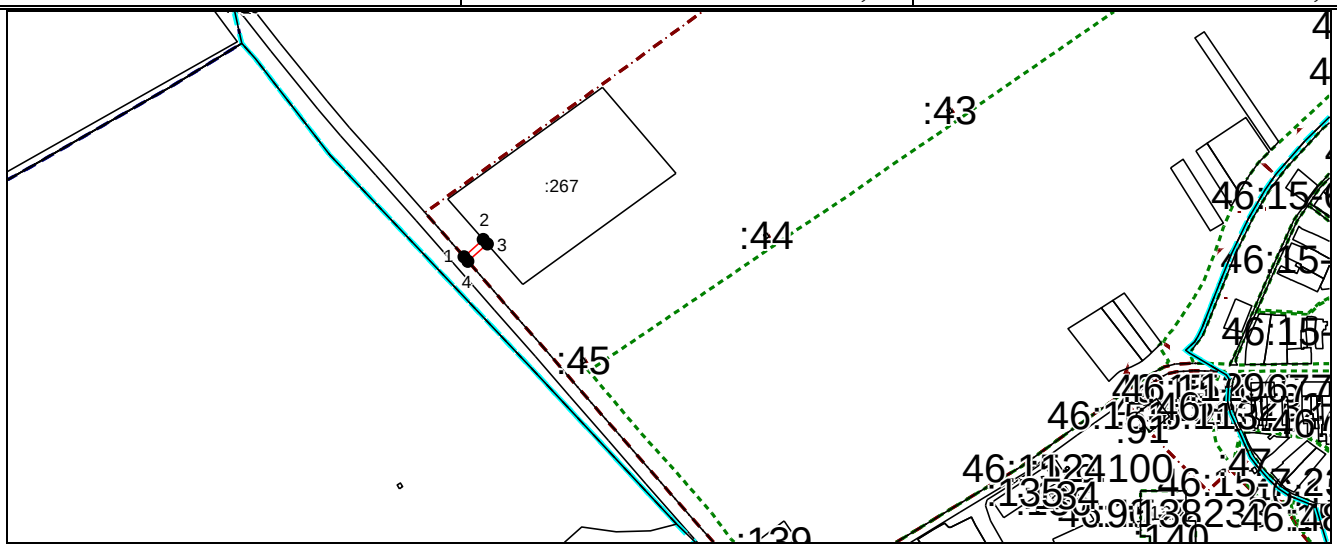

Система координат: МСК-46
Масштаб 1:10000

Условные обозначения:

– граница образуемого земельного участка,
– граница учтенного земельного участка,
– граница кадастрового квартала,
● – характерная точка границы земельного участка.